

Gesellschaft für Innovation und
Unternehmensförderung mbH & Co.
Flächenmanagement Saarbrücken KG
Frau Heike Rau
Nell-Breuning-Allee 8

66115 Saarbrücken

**Wohnbauprojekt Franzenbrunnen, 2. Bauabschnitt
Reservierungsanfrage**

Sehr geehrte Frau Rau,

wir sind an dem Erwerb eines Grundstücks im Bereich des 2. Bauabschnitts des Franzenbrunnen in
Altsaarbrücken interessiert.

Unsere Reservierungswünsche sowie unsere persönlichen Daten haben wir in der Anlage aufgeführt
bzw. die Grundstücke in dem beigefügten Lageplan markiert.

Uns ist bekannt, dass die Reservierungsanfragen grundsätzlich nach zeitlichem Eingang bei der GIU FM
bearbeitet werden. Für den Fall, dass am ersten Tag des Vermarktungsbeginns (2.11.17) mehr als eine
Anfrage für ein Grundstück bei der GIU eingeht, wird aus den Anfragen ein Bewerber ausgelost, der
dann das Reservierungsangebot erhält. Die übrigen Bewerber werden von Ihnen über das Ergebnis
zeitnah informiert.

Unsere beigefügte Reservierungsanfrage für die aufgeführten Grundstücke ist bis auf weiteres für
beide Seiten unverbindlich. Wir können jederzeit ohne weitere Verpflichtungen von unserem Reser-
vierungswunsch zurücktreten.

Mit freundlichen Grüßen

.....
Unterschrift

Anlage:

Reservierungsanfrage
Lageplan mit den markierten Wunschgrundstücken

Anlage zur Reservierungsanfrage an die GIU FM

(bitte zusammen mit dem Anschreiben und dem Grundstücksplan zurück an die GIU, gerne auch per E-Mail an h.rau@giu.de oder Fax: 0681-8575 120)

Ich bin an einem Reservierungsangebot für folgende Grundstücke interessiert:

(bitte hier die Nummer aus dem Lageplan angeben, maximal 3 Grundstücke)

1. _____ (1. Priorität)

2. _____ (2. Priorität)

3. _____ (3. Priorität)

Bemerkungen/ besondere Wünsche:

Persönliche Daten:

(bitte in Druckschrift ausfüllen)

Vorname, Name: _____


Adresse: _____

Telefon privat: _____

E-Mail privat: _____

Ggf. Telefon dienstl.: _____

Ggf. E-Mail dienstl.: _____

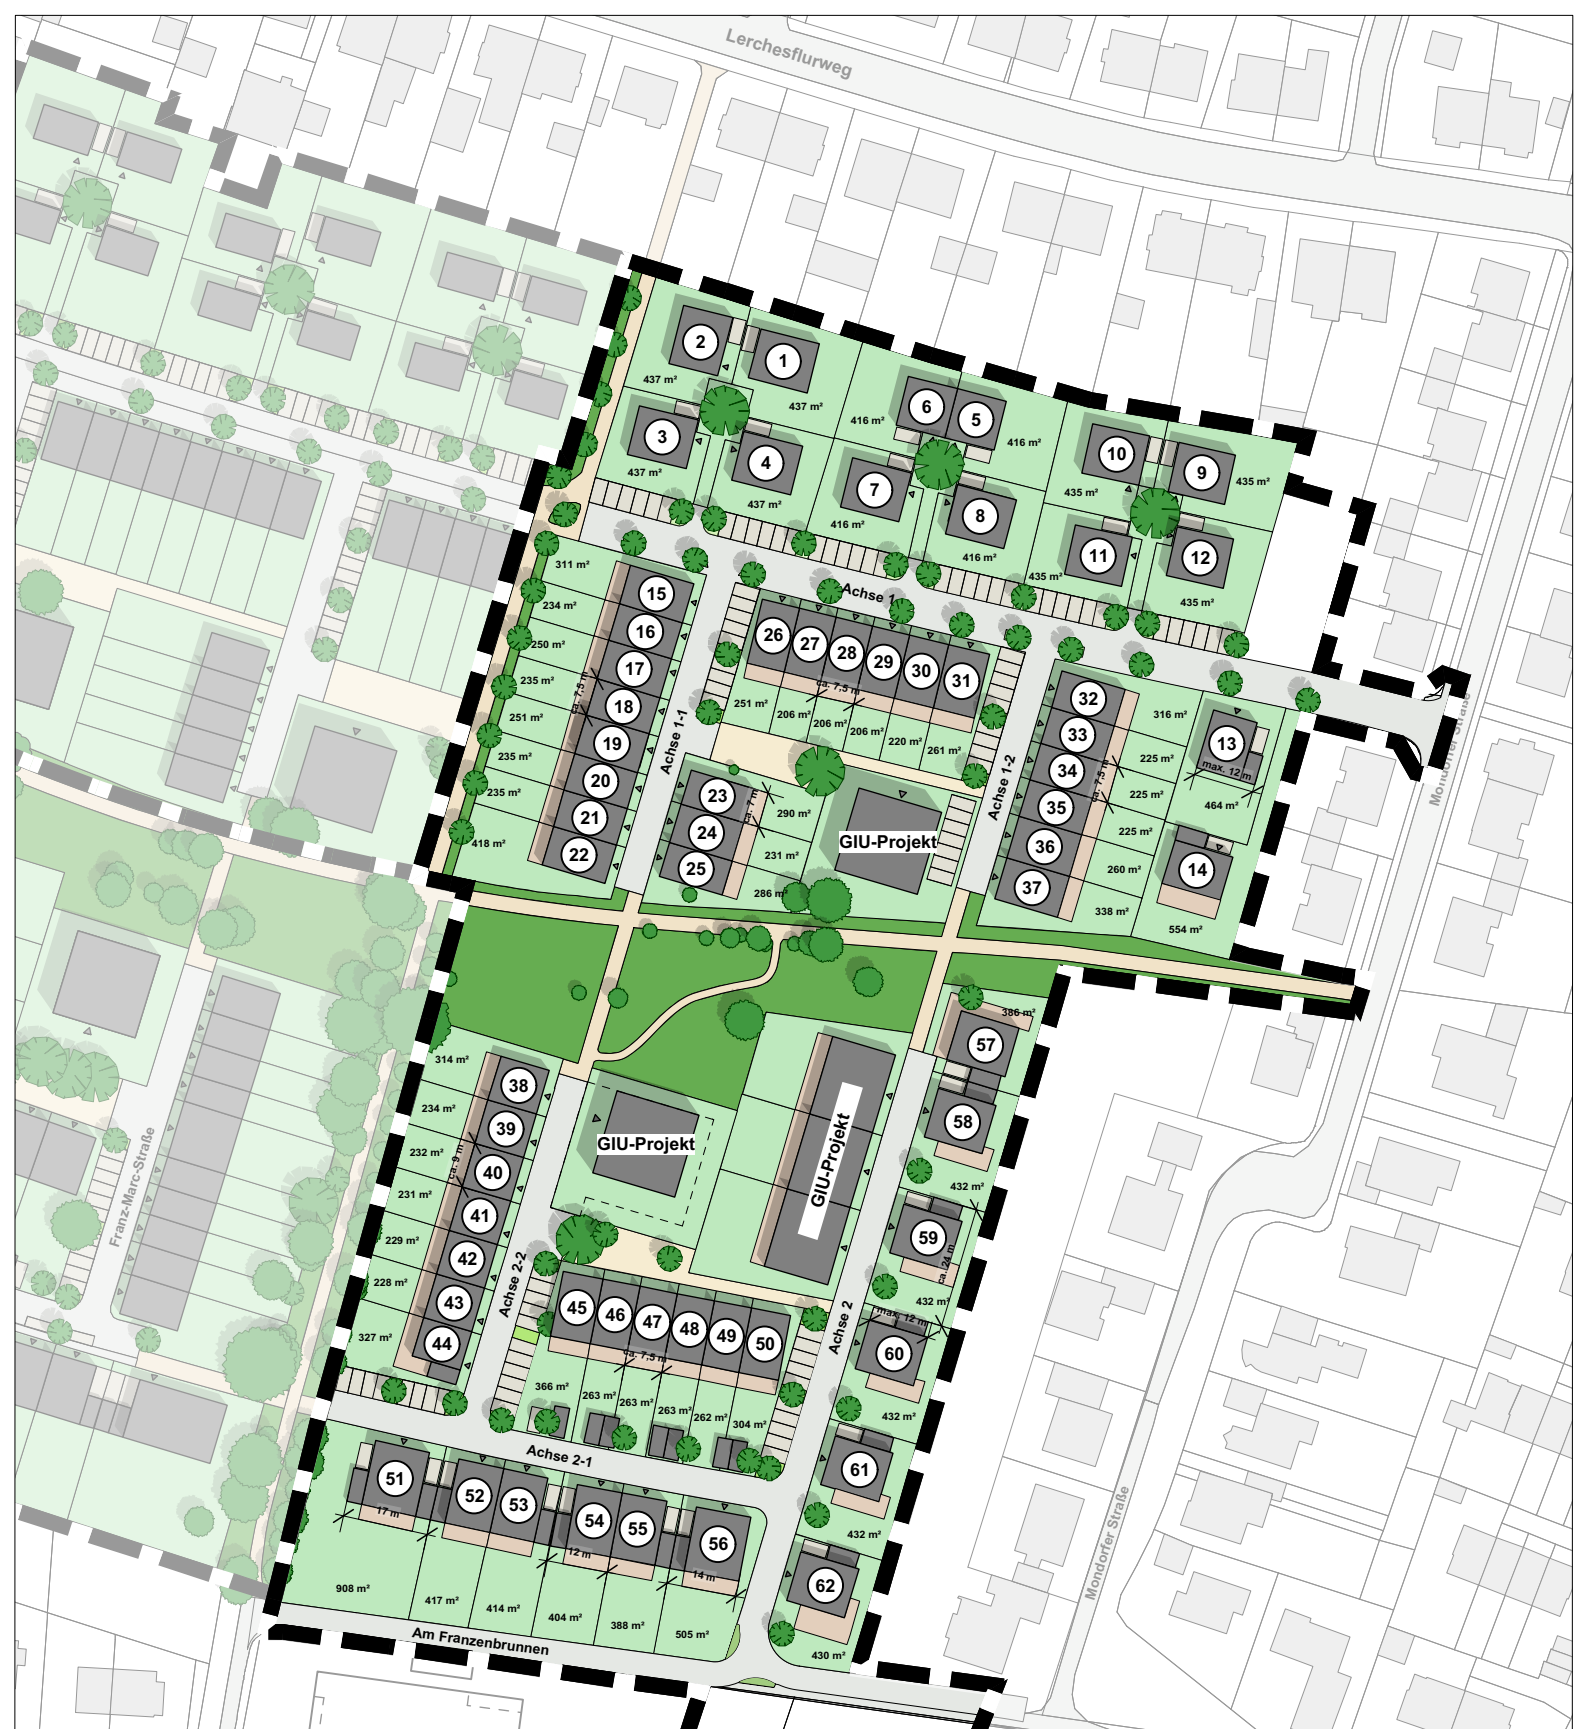

- Legende**
- Öffentliche Grünfläche
 - Verkehrsfläche
 - Fuß-/Radwege
 - Quartiersplätze
 - Bauland
 - Gebäude (Strukturkonzept)



 Flächenmanagement KC Neß-Deuring-Allee 8 D-66115 Saarbrücken Telefon +49-681-8975-102 Telefax +49-681-8975-120 info@giu.de www.giu.de	ges.: Name/Unterschrift: Bn	Datum: 18.10.17
	gespr.: Name/Unterschrift:	Datum:
Wohngebietsentwicklung "Franzenbrunnen"		
Planinhalt: Städtebauliches Konzept		
Projektnummer: 0783	Maßstab: 1:1500	